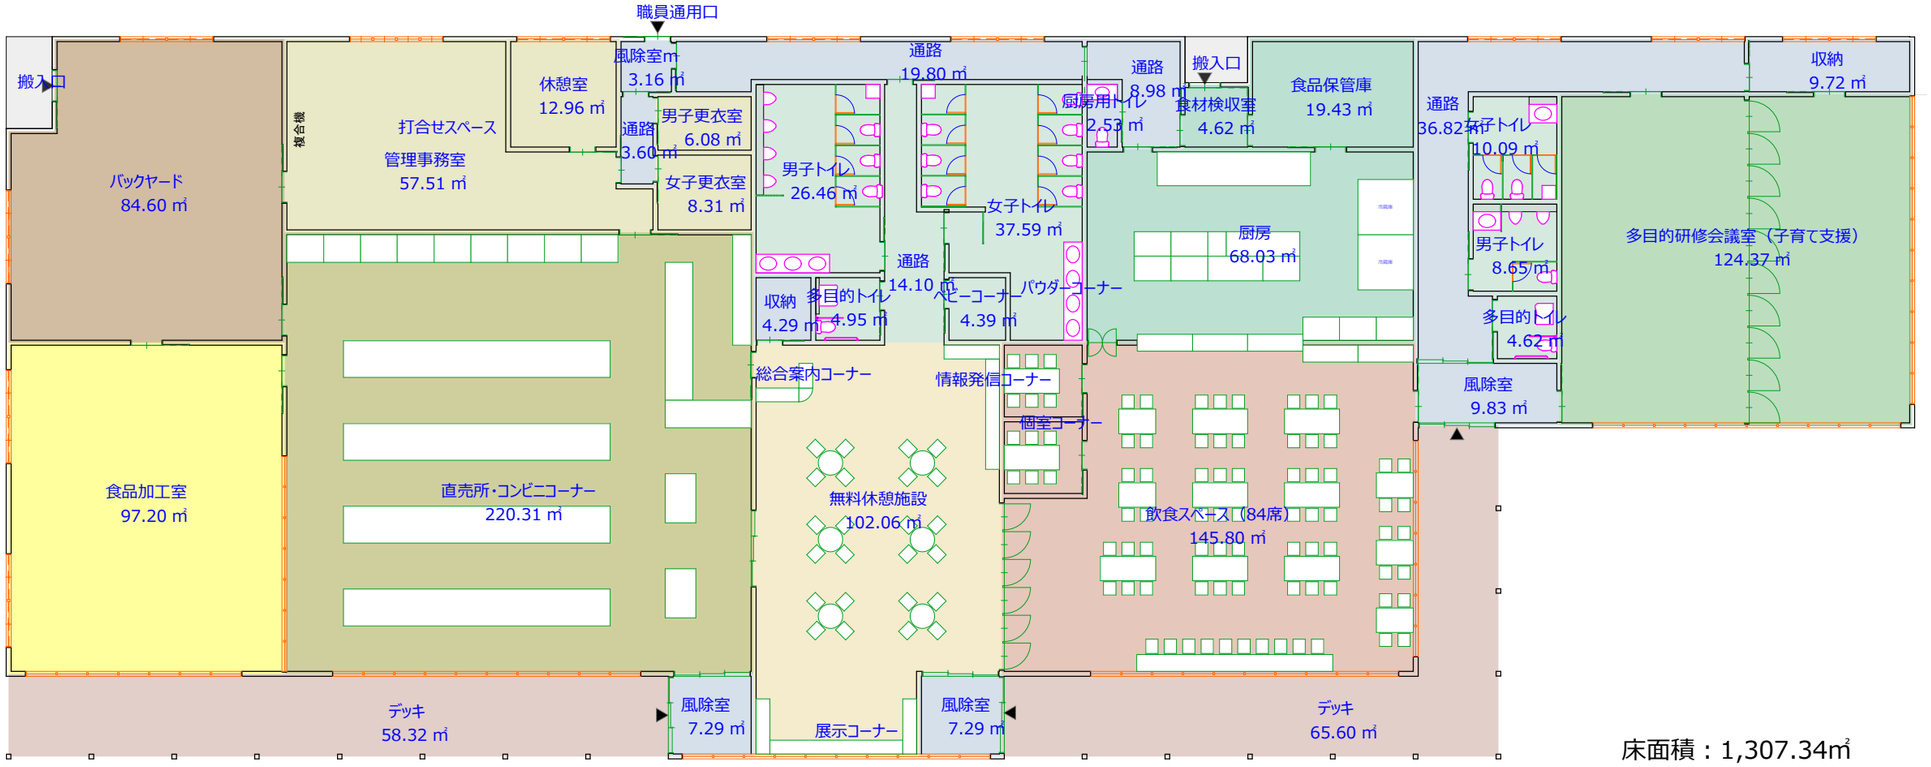

床面積：1,307.34㎡

◆拠点施設部門別面積

・休憩スペース	106.3㎡
・24時間トイレ	87.5㎡
・飲食スペース	240.4㎡
・直売加工スペース	402.1㎡
・事務室	84.8㎡
・子育て支援	204.1㎡

施設平面レイアウト図02　1:200

◆手まめ館現況面積

・直売所	84.6㎡
・食堂	103.4㎡
・加工室	89.0㎡
・事務室	52.0㎡

R011218